


Exempel – Sektionsritning

Kontrollera att detta finns med på din ritning:

- Fastighetsbeteckning
- Ritningens skala
- Totalhöjd
- Byggnadshöjd
- Grundläggning
- Våningshöjd
- Takvinkel
- Marknivåer före och efter
- Marknivå entré efter
- Nivå på färdigt golv

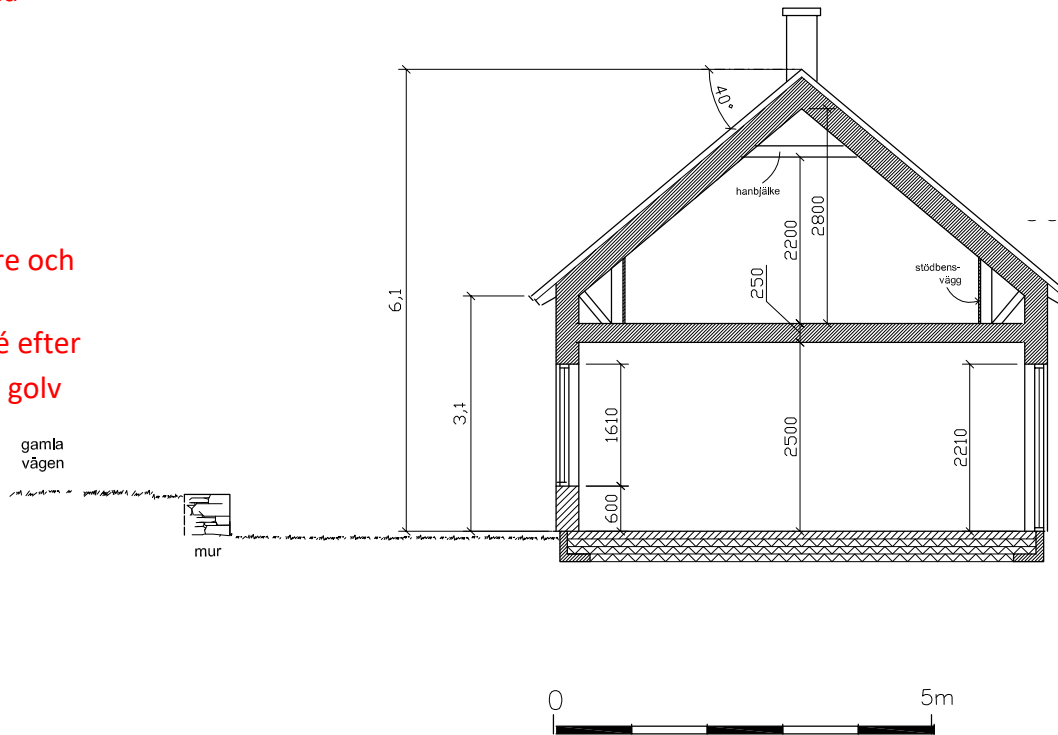

BYGGLOVSHANDLING

Fastighetsbeteckning

Sektionsritning

Skala 1:100 (A4)

Datum:

Ritad av: