



Dnr: BN 2018/3040
**Grundkarta över
 Visby Klövern 11**

Upprättad datum: 2019-02-14
 Enhet Geografisk information

Erik Lind, kartingenjör



Teckenförklaring

	Plangräns		Belysningsstolpe
	Sockengräns		Elstolpe
	Fastighetsgräns		Elplint
	Traktgräns		Elskåp
	Servitut		Teleplint
	Gemensamhetsanl		Terrängpunkt
	Ledningsrätt		Barrträd
	Bostad		Buske
	Uthus, garage		Lövträd
	Övrig byggnad		Stenblock
	Staket		Elkablar
	Häck		Optokabel
	Mur; Stenmur		Telekablar
	Stödmur		Fjärrvärmeledning
	Gång- och cykelbana		Vattenledning
	Körbana		Spillvattenledningar
	Körbana, kantsten		Dagvattenledningar
	Släntfot		
	Släntkrön		
	Bergskant, stup		

KOORDINATSYSTEM: SWEREF 99 18 45
 HÖJDSYSTEM: RH 2000
 MÄTKLASS: II

Framställd genom utplottning av digitalt lagrad primärkarta

Skala 1:1 000 (A3) 1 cm = 10 meter i verkligheten

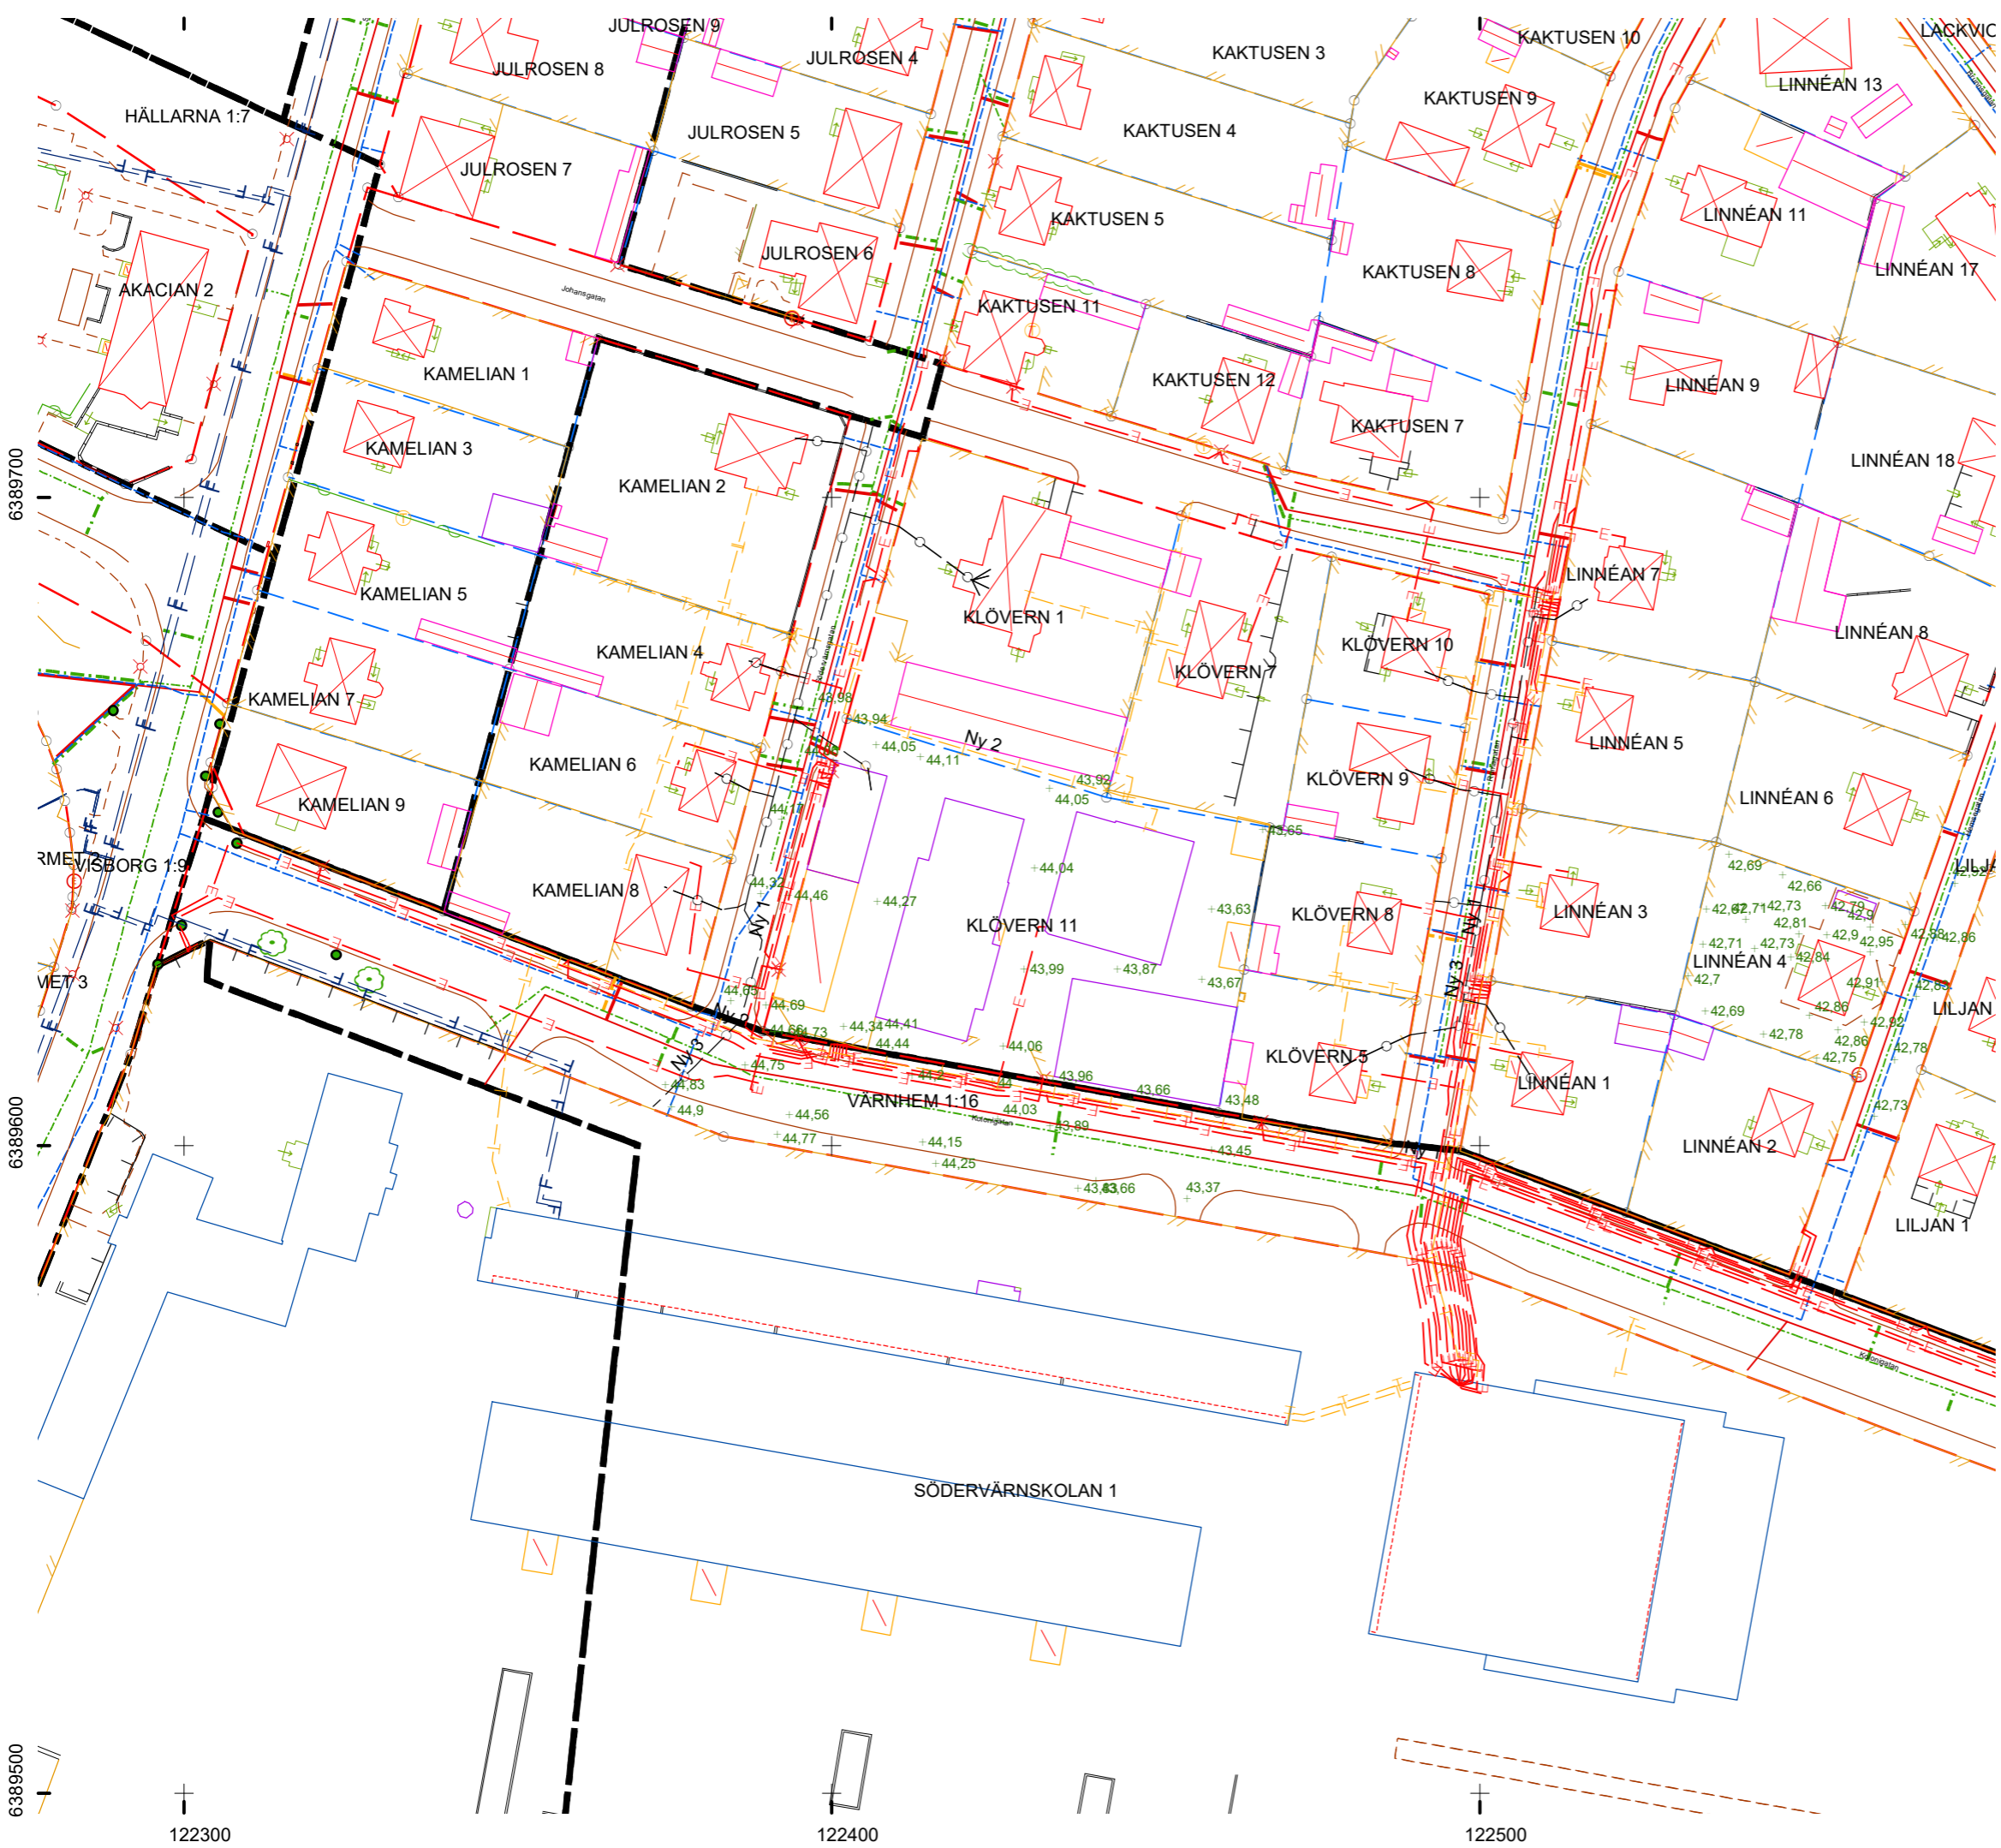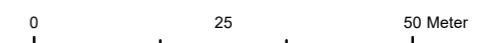

6389700

6389600

6389500

122300

122400

122500